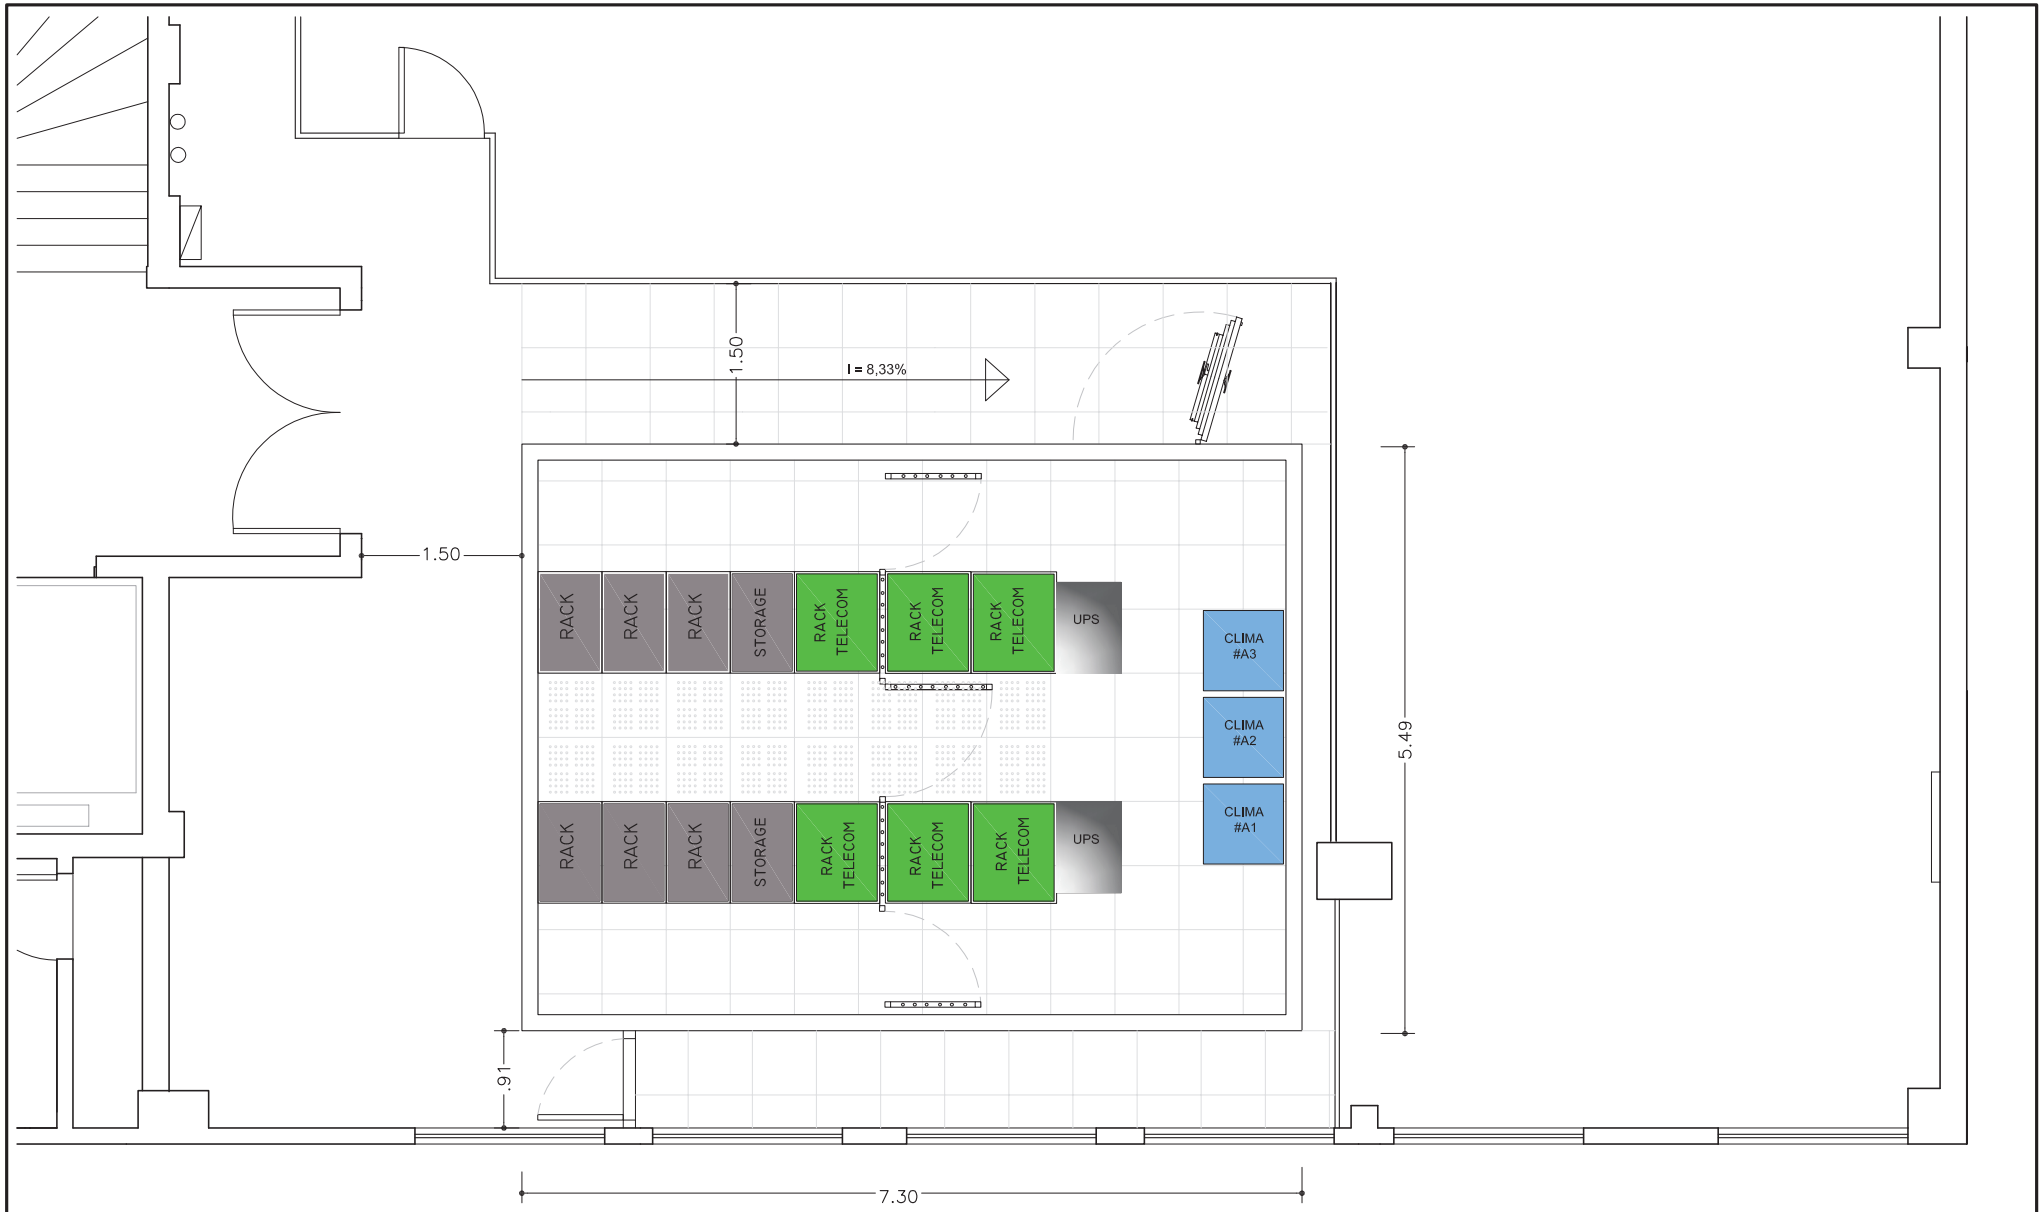


| | | | | | | | |
|---|---|---|---|---|---|---|---|
| | | | | | | | |
| | | | | | | | |
| | | | | | | | |
| | | | | | | | |
| | | | | | | | |
| 16/04/2019 | Versão inicial | Fernando | 03 | | | | |
| Data | Descrição | elaborado | Rev. | Data | Descrição | elaborado | Rev. |

TRIBUNAL REGIONAL ELEITORAL
DE SÃO PAULO

Responsável pelo projeto:

Empreendimento: Sala cofre - Anexo I _ 2º andar
Data: 02/08/2019
Local: Sede I - TRE - SP
Escala: 1/50
Título do desenho: Leiaute proposto
Etapa: Projeto básico
Folha nº: 01/01
Verificado por: Fernando Ortiz
Solicitado por: Paulo Eberlein
Desenho: Roseli
Resp. Tec.: Paulo/Fernando
Arquivo: TRE-SP-ANEXO-SALA COFRE-ARQ-PB-F01-R05
Revisão: 01